



ΕΦΗΜΕΡΙΣ ΤΗΣ ΚΥΒΕΡΝΗΣΕΩΣ

ΤΗΣ ΕΛΛΗΝΙΚΗΣ ΔΗΜΟΚΡΑΤΙΑΣ

ΤΕΥΧΟΣ ΤΕΤΑΡΤΟ **Αρ. Φύλλου 99**

13 Φεβρουαρίου 2002

ΠΕΡΙΕΧΟΜΕΝΑ

ΑΠΟΦΑΣΕΙΣ

ΑΠΟΦΑΣΕΙΣ

Αριθ. 1422 (1)

Τροποποίηση και συμπλήρωση της 23783/27.9.2001 (Δ΄ 835) απόφασης του Υπουργού Περιβάλλοντος Χωροταξίας και Δημοσίων Έργων "Αναστολή χορήγησης οικοδομικών αδειών στη περιοχή "Λάσση" του δήμου Αργοστολίου (Ν. Κεφαλληνίας).

Η ΥΠΟΥΡΓΟΣ ΠΕΡΙΒΑΛΛΟΝΤΟΣ, ΧΩΡΟΤΑΞΙΑΣ ΚΑΙ ΔΗΜΟΣΙΩΝ ΕΡΓΩΝ

Έχοντας υπόψη:

1.- Τις διατάξεις των άρθρων 152 (παρ. 5) και 159 (παρ. 2) του από 14.7.1999 Π.Δ/τος "Κώδικας Βασικής Πολεοδομικής Νομοθεσίας" (Δ΄ 580).

2.- Τις διατάξεις του άρθρου 29Α του Ν. 1558/1985 "Κυβέρνηση και Κυβερνητικά Όργανα" (Α΄ 137) που προστέθηκε με το άρθρο 27 του Ν. 2081/1992 (Α΄ 154) και αντικαταστάθηκε με την παραγρ. 2α του άρθρου 1 του Ν. 2469/1997 (Α΄ 138).

3. Την Υ6/31.10.2001 απόφαση Πρωθυπουργού και Υπουργού Περιβάλλοντος, Χωροταξίας και Δημοσίων Έργων "Ανάθεση αρμοδιοτήτων Υπουργού Περιβάλλοντος, Χωροταξίας και Δημοσίων Έργων στους Υφυπουργούς Περιβάλλοντος, Χωροταξίας και Δημοσίων Έργων" (Β΄1484) .

4.- Το υπ' αριθμ.285/18.12.2001 υπηρεσιακό σημείωμα της Διεύθυνσης Πολεοδομικού Σχεδιασμού-Τμήμα Β΄.

5.- Το γεγονός ότι από τις κανονιστικές διατάξεις αυτής της απόφασης δεν προκαλείται δαπάνη σε βάρος του κρατικού προϋπολογισμού και του προϋπολογισμού του οικείου Ο.Τ.Α., αποφασίζουμε:

1. Τροποποιείται και συμπληρώνεται η αρ. 23783/27.9.2001 (Δ΄ 835) απόφαση του Υπουργού Περιβάλλοντος Χωροταξίας και Δημοσίων Έργων "Αναστολή χορήγησης οικοδομικών αδειών στη περιοχή "Λάσση" του δήμου Αργοστολίου (Ν. Κεφαλληνίας) ως εξής: Μετά την παρ. 1 προστίθεται παράγραφος 2 όπως παρακάτω, η δε παράγραφος 2 αριθμείται σε 3.

«2. Της παραπάνω αναστολής εξαιρείται η χορήγηση οικοδομικών αδειών για το γήπεδο ιδιοκτησίας του Εθνικού Ιδρύματος Νεότητας, όπως αυτό φαίνεται περικλειόμενο με κόκκινη γραμμή στο σχετικό πρωτότυπο τοπογραφικό διάγραμμα σε κλίμακα 1:2000 που θεωρήθηκε από το Προϊστάμενο της Διεύθυνσης Τοπογραφικών Εφαρμογών με την αρ. 1422/2002 πράξη του και που αντίτυπό του σε φωτοσμίκρυνση δημοσιεύεται με τη παρούσα απόφαση».

2.-Η ισχύς της απόφασης αυτής αρχίζει από τη δημοσίευσή της στην Εφημερίδα της Κυβερνήσεως.

Η απόφαση αυτή να δημοσιευθεί στην Εφημερίδα της Κυβερνήσεως.

Αθήνα, 25 Ιανουαρίου 2002

Η ΥΦΥΠΟΥΡΓΟΣ

ΡΟΔΟΥΛΑ ΖΗΣΗ



ΚΛ. 1:2000

ΕΘΝΙΚΟ ΤΥΠΟΓΡΑΦΕΙΟ
Για τεχνικούς λόγους στο σχεδιάγραμμα
έγινε σμίκρυνση κατά ποσοστό 56%

[illegible]
Γ.1422/02

"Τροποποίηση ή συμπλήρωση της αρ. 23783/27-9-2001 (Δ' 835) απόφασης του Υπουργ. Περιβάλλοντος Χωροταξίας & Δημοσίων Έργων - Αναστολή χορήγησης οικοδομικών αδειών στη περιοχή "Λάσση" του Δήμου Αργοστολίου (ν. Κεφαλληνίας)"

25 Ιανουαρίου 2002
Ο Διευτής

Α. Γιαννακοπούλα

Αριθ. 29/οικ. 40443/ΠΕ/3752 (2)

Έγκριση διόρθωσης του ορίου του οικισμού ΦΙΛΥΡΟΥ του Δημοτικού Διαμερίσματος Φιλύρου του Δήμου ΧΟΡΤΙΑΤΗ Ν. Θεσσαλονίκης.

Ο ΝΟΜΑΡΧΗΣ ΘΕΣΣΑΛΟΝΙΚΗΣ

Έχοντας υπόψη:

1. Τις διατάξεις του Ν.3200/1955 «Περί διοικητικής αποκεντρώσεως» όπως συμπληρώθηκε και τροποποιήθηκε μεταγενέστερα με το Ν.Δ. 532/70.

2. Το Νόμο 2218/1994 "Ίδρυση Νομαρχιακής Αυτοδιοίκησης κ.λ.π." όπως συμπληρώθηκε και τροποποιήθηκε με το Νόμο 2240/1994.

3. Τον Οργανισμό της Νομαρχιακής Αυτοδιοίκησης Θεσσαλονίκης που εγκρίθηκε με την υπ' αριθμ. 21/31.3.1995 (ΦΕΚ 329Β΄/11.5.1995) απόφαση του Νομαρχιακού Συμβουλίου και όπως ο Οργανισμός αυτός τροποποιήθηκε και συμπληρώθηκε με την υπ' αριθμ. 75/23.4.2001 (ΦΕΚ 544 Β΄/11.5.2001) απόφαση του Νομαρχιακού Συμβουλίου.

4. Τις διατάξεις του από 24.4.1985 Π.Δ./τος (ΦΕΚ 181 Δ΄/3.5.1985) " Περί του τρόπου καθορισμού ορίων οικισμών της Χώρας, κατηγορίες αυτών και καθορισμός όρων και περιορισμών δόμησης" όπως τούτο έχει τροποποιηθεί και ισχύει σήμερα.

5. Την απόφασή μας με αριθμ. πρωτ. 4290/19.10.1987 (ΦΕΚ1110 Δ΄/12.11.1987) σχετικά με ένταξη σε κατηγορία και καθορισμό ορίων του οικισμού "ΦΙΛΥΡΟ" Κοινότητας Φιλύρου Νομού Θεσσαλονίκης με καθορισμό όρων και περιορισμών δόμησης.

6. Το υπό κλίμακα 1:500 σχεδιάγραμμα Π.1-1 που συνοδεύει την ως άνω Νομαρχιακή Απόφαση και στο οποίο εμφαίνονται με στοιχεία από 1 έως 71 τα όρια του οικισμού "Φιλύρου" της ομώνυμης (ΤΟΤΕ) Κοινότητας.

7. Την από 22.3.2001 αίτηση του Πολύχρονη Κωνσταντινίδη σχετικά με αναλυτικό προσδιορισμό του ορίου της απόφασης 4290/87 για τον οικισμό Φιλύρου στο Βορειοανατολικό τμήμα του οικισμού και συγκεκριμένα μεταξύ των σημείων 12 και 13 λόγω ασάφειας του ορίου στην συγκεκριμένη θέση.

8. Το έγγραφο με αριθμ. πρωτ. Γ.Ν. 759/21.6.2001 του Γραφείου Νομάρχη Θεσσαλονίκης για την κίνηση της διαδικασίας άρσεως της παραπάνω ασάφειας του ορίου του οικισμού ΦΙΛΥΡΟΥ στην συγκεκριμένη θέση.

9. Την με αριθμ. πρωτ. 29/21799/ΠΕ/1947/12.9.2001 Εισήγηση του Τμήματος Πολεοδομικών Εφαρμογών της Δ/νσης Πολεοδομίας προς το Συμβούλιο Χωροταξίας, Οικισμού και Περιβάλλοντος Ν. Θεσσαλονίκης σχετικά με διόρθωση του ορίου του οικισμού ΦΙΛΥΡΟΥ του Δημοτικού Διαμερίσματος Φιλύρου του Δήμου Χορτιάτη.

10. Την υπ' αριθμ. 178 Πράξη του Συμβουλίου Χωροταξίας, Οικισμού και Περιβάλλοντος Ν. Θεσσαλονίκης της υπ' αριθμ. 19ης Συνεδρίας της 16 Οκτωβρίου 2001 με την οποία το Συμβούλιο γνωμοδότησε κατά πλειοψηφία σύμφωνα με την εισήγηση για την διόρθωση του ορίου του οικισμού ΦΙΛΥΡΟΥ, το οποίο εγκρίθηκε με την απόφασή μας 4290/19-10-1987 (ΦΕΚ1110 Δ΄/12.11.1987) ως προς το τμήμα με τα στοιχεία 12-13 δια του καθορισμού κορυφής υπό στοιχείο 12Ν και όπου οι δύο κορυφές 12Ν και 13 θα ορίζονται με αναλυτικά στοιχεία.

11. Την απόφαση με αριθμ. πρωτ. οικ.751/10.1.2001 του Νομάρχη Θεσσαλονίκης σχετικά με παροχή εξουσιοδότησης για υπογραφή εγγράφων με "ΕΝΤΟΛΗ ΝΟΜΑΡΧΗ" από τον βοηθό Νομάρχη Ιωάννη Λεμπετλή, αποφασίζουμε:

Εγκρίνουμε την διόρθωση των ορίων του οικισμού ΦΙΛΥΡΟΥ του Δημοτικού Διαμερίσματος Φιλύρου του Δήμου ΧΟΡΤΙΑΤΗ Ν. Θεσσαλονίκης, τα οποία καθορίστηκαν με την απόφαση 4290/19.10.1987 (ΦΕΚ1110 Δ΄/ 12.11.1987) του Νομάρχη Θεσσαλονίκης, κατά το τμήμα με τα στοιχεία 12-13 δια του καθορισμού κορυφής υπό στοιχείο 12Ν και όπου οι δύο κορυφές 12Ν και 13 ορίζονται με αναλυτικά δεδομένα (ορθογώνιες συντεταγμένες) ως εξής:

Κορυφή 12Ν : χ= 3231,97 y=4869,89


Κορυφή 13 : χ= 3347,54 y=4785,86

και όπως το τμήμα από 12Ν-13 εμφαίνεται στο συνημμένο στην παρούσα τοπογραφικό διάγραμμα.

Η παρούσα να δημοσιευθεί στην Εφημερίδα της Κυβερνήσεως.


Θεσσαλονίκη, 23 Νοεμβρίου 2001

Με εντολή Νομάρχη
Ο Βοηθός Νομάρχη
ΙΩΑΝΝΗΣ ΛΕΜΠΕΤΛΗΣ

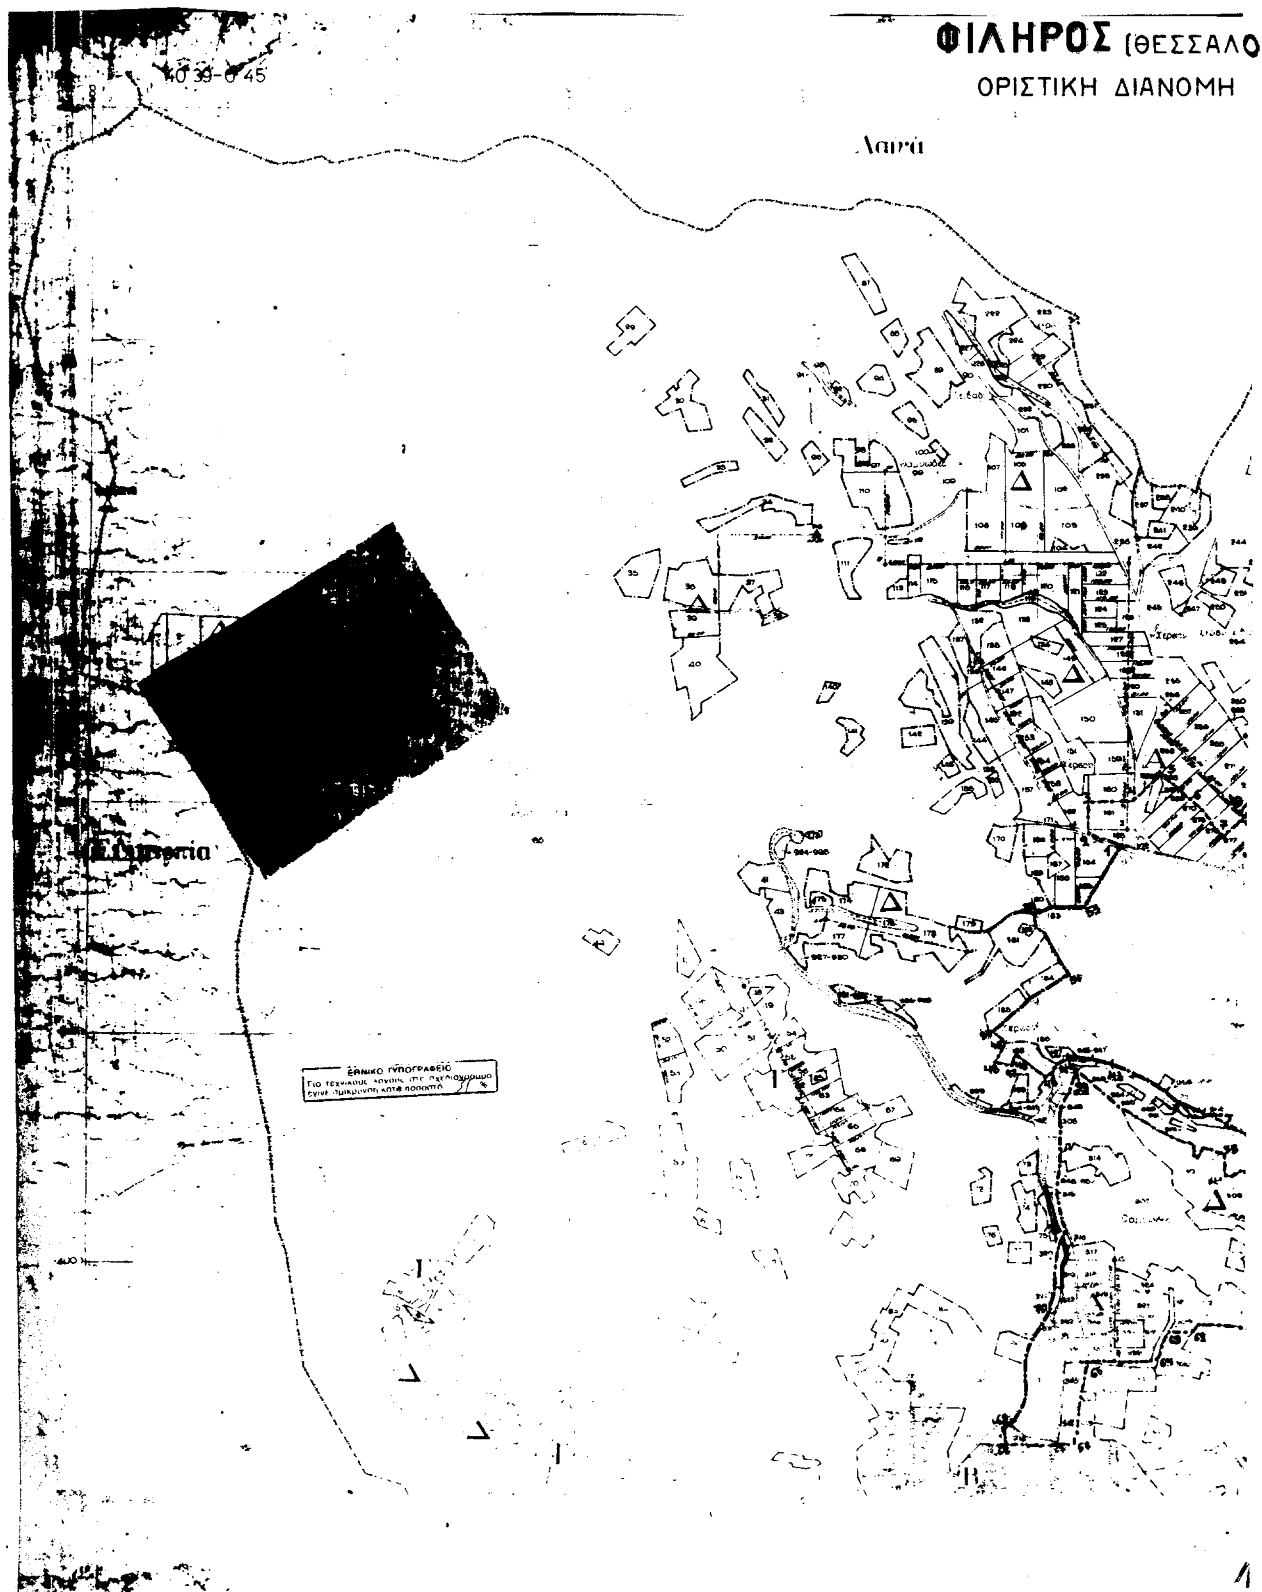
ΦΙΛΗΡΟΣ (ΘΕΣΣΑΛΟ
ΟΡΙΣΤΙΚΗ ΔΙΑΝΟΜΗ
ΕΘΝΙΚΟ ΤΥΠΟΓΡΑΦΕΙΟ

ΝΙΚΗΣ)

1932

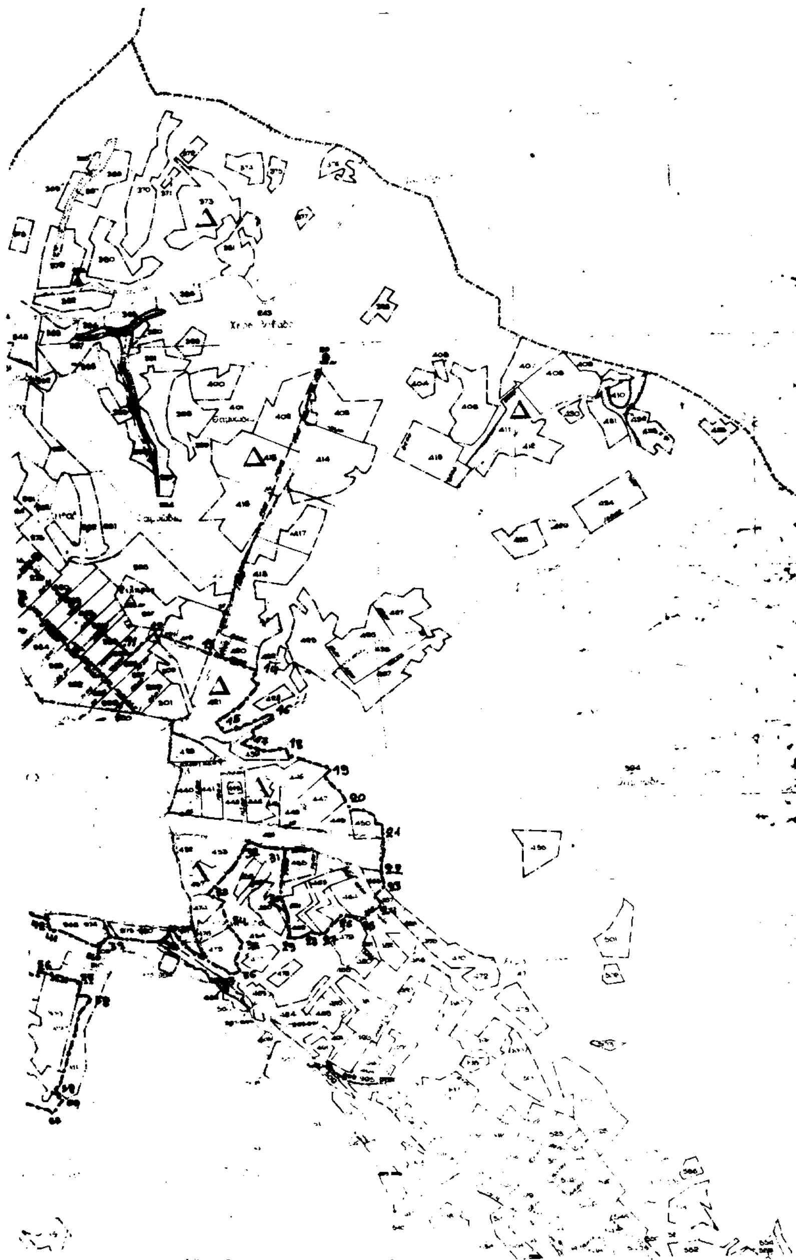

ΑΠΟΦΑΣΗ ΕΓΚΡΙΣΗΣ ΓΙΑ ΔΙΟΡΘΩΣΗ ΤΟΥ ΟΡΙΟΥ ΤΟΥ ΟΙΚΙΣΜΟΥ ΦΙΛΥΡΟΥ ΤΟΥ ΔΗΜΟΤΙΚΟΥ ΔΙΑΜΕΡΙΣΜΑΤΟΣ ΦΙΛΥΡΟΥ ΤΟΥ ΔΗΜΟΥ ΧΟΡΤΙΑΤΗ Ν. ΘΕΣ/ΝΙΚΗΣ

Θεσσαλονίκη 23 Νοεμβρίου 2001

Αρ.Πρωτ.29/οικ 40443/ΠΕ/3752

Εγκρίνουμε την διόρθωση των ορίων του οικισμού ΦΙΛΥΡΟΥ του Δημοτικού Διαμερίσματος Φιλύρου του Δήμου ΧΟΡΤΙΑΤΗ Ν. Θεσσαλονίκης, κατά τα τμήματα με τα στοιχεία 12-13 δια του καθορισμού κορυφής υπό στοιχεία 12Ν και 13 ορίζονται με αναλυτικά δεδομένα (ορθογώνιες συντεταγμένες)ως εξής:

Κορυφή 12 Ν χ=3231,97 ψ=4869,89

Κορυφή 13 χ=3347,54 ψ=4785,86

Και όπως το τμήμα από 12Ν-13 εμφαίνεται στο συνημμένο στην παρούσα τοπογραφικό διάγραμμα.

29/οικ.40443/ΠΕ/3752/23-11-2001

ΝΟΜΟΣ ΘΕΣΣΑΛΟΝΙΚΗΣ

οικισμος: ΦΙΛΥΡΟ

όριο 54-55-56 ...

όριο 56-57-58-59 ...

όριο 60-61-62-63 ...

όριο 63-64-65 ...

όριο 65-66-67-68-69-70-71 ...

όριο 71-54 ακολουθεί δρόμο μέχρι το ύψος του βορείου ορίου του αγροτ. 304.

όριο 1-2-3-4-5 ...

όριο 5-6-7 ...

όριο 7-8-9-10 ...

όριο 10-11 ...

όριο 11-12-13-14-15 ...

ΟΡΙΟΘΕΤΗΣΗ ΟΙΚΙΣΜΟΥ

Αριθμος σχεδιου Π-1.1

ΚΛ 1:5.000

Ημερ 15-3-85

Συνταξη

Ελεγχος

Υπουργειο Χωροταξιας Οικισμου και Περιβαλλοντος

ΔΙΕΥΘΥΝΣΗ ΧΩΡΟΤΑΞΙΑΣ

Αριθ. 5048/2001 (3)

Τροποποίηση ρυμοτομικού σχεδίου στα Ο.Τ.Γ220 και Γ221 οικισμού Ζαγκλιβερίου του Δήμου Καλινδοίων Νομού Θεσσαλονίκης.

Ο ΓΕΝΙΚΟΣ ΓΡΑΜΜΑΤΕΑΣ ΠΕΡΙΦΕΡΕΙΑΣ ΚΕΝΤΡΙΚΗΣ ΜΑΚΕΔΟΝΙΑΣ

Έχοντας υπόψη:

1) Τις διατάξεις του άρθρου 154 του από 14-7-1999 Π.Δ/τος «Κώδικας βασικής πολεοδομικής νομοθεσίας» (ΦΕΚ 580Δ/99)

2) Τις διατάξεις του Ν. 2503/1997 «Διοίκηση, Οργάνωση της Περιφέρειας, ρύθμιση θεμάτων για την Τοπική Αυτοδιοίκηση και άλλες διατάξεις» (ΦΕΚ 107Α/97).

3) Τις διατάξεις του Ν. 2831/2000 «Τροποποίηση των διατάξεων του Ν. 1577/1985 (Γενικός Οικοδομικός Κανονισμός) και άλλες πολεοδομικές διατάξεις» (ΦΕΚ 140Α/2000) και ειδικότερα του άρθρου 29.

4) Τις διατάξεις της με αριθ.5631/26.7.2000 (ΦΕΚ 1339/Β/2000) απόφασης του Γενικού Γραμματέα Περιφέρειας Κεντρικής Μακεδονίας και ειδικότερα της παρ.3. Β. 1.του άρθρου 1.

5) Τις διατάξεις του άρθρου 29Α του Ν.1558/1985 «Κυβέρνηση και Κυβερνητικά Όργανα» (ΦΕΚ 137 Α'/85) που προστέθηκε με το άρθρο 27 του Ν. 2081/1992 (ΦΕΚ 154 Α'/92) και αντικαταστάθηκε με την παράγραφο 2α του άρθρου 1 του Ν. 2469/1997 (ΦΕΚ 38 Α'/97).

6) Τη με αριθ. 56/2001 απόφαση του Δημοτικού Συμβουλίου Καλινδοίων.

7) Την 242η πράξη/ 21η συνεδρία/11.12.2001 θετική γνωμοδότηση του Περιφερειακού Σ.Χ.Ο.Π.Κεντρικής Μακεδονίας.

8) Το Π.Δ.της 28.7.1989 (ΦΕΚ 552Δ/ 6.9.1989) με το οποίο εντάχθηκε στο σχέδιο το προϋφιστάμενου του 1923 τμήμα οικισμού Ζαγκλιβερίου Νομού Θεσσαλονίκης.

9)Το γεγονός ότι από τις κανονιστικές διατάξεις αυτής της Απόφασης δεν προκαλείται δαπάνη σε βάρος του κρατικού προϋπολογισμού και του οικείου Ο.Τ.Α., αποφασίζουμε:

Εγκρίνεται η τροποποίηση ρυμοτομικού σχεδίου στα Ο.Τ. Γ220 και Γ221 οικισμού Ζαγκλιβερίου του Δήμου Καλινδοίων Νομού Θεσσαλονίκης ως εξής:

1) Μετατοπίζεται ο προβλεπόμενος πεζόδρομος μεταξύ των Ο.Τ.Γ220 και Γ221 νότια στη θέση υφισταμένου πεζοδρόμου.

2) Δημιουργείται πεζόδρομος στην ανατολική πλευρά του Ο.Τ. Γ221, έμπροσθεν της ιδιοκτησίας (16) σε συνέχεια του προηγούμενου πεζοδρόμου.

3) Δημιουργείται νησίδα πρασίνου μεταξύ του νέου πεζοδρόμου και της οδού.


4) Διευρύνεται το Ο.Τ.Γ220 ανατολικά με παράλληλη μετατόπιση οικοδομικής και ρυμοτομικής γραμμής, όπως όλες οι παραπάνω ρυθμίσεις φαίνονται στο χρωματισμένο πρωτότυπο διάγραμμα, κλίμακας 1:500, θεωρημένο από το Δ/ντη της ΔΙΠΕΧΩ Κ.Μ.που συνοδεύει την απόφαση αυτή.

Η ισχύς της απόφασης αρχίζει από τη δημοσίευσή της στην Εφημερίδα της Κυβερνήσεως.

Η απόφαση αυτή και το διάγραμμα που τη συνοδεύει να δημοσιευθούν στην Εφημερίδα της Κυβερνήσεως.

Θεσσαλονίκη, 22 Ιανουαρίου 2002

Με εντολή Γενικού Γραμματέα Περιφέρειας
Ο Γενικός Διευθυντής
ΔΗΜΟΣΘΕΝΗΣ ΣΑΡΗΓΙΑΝΝΗΣ

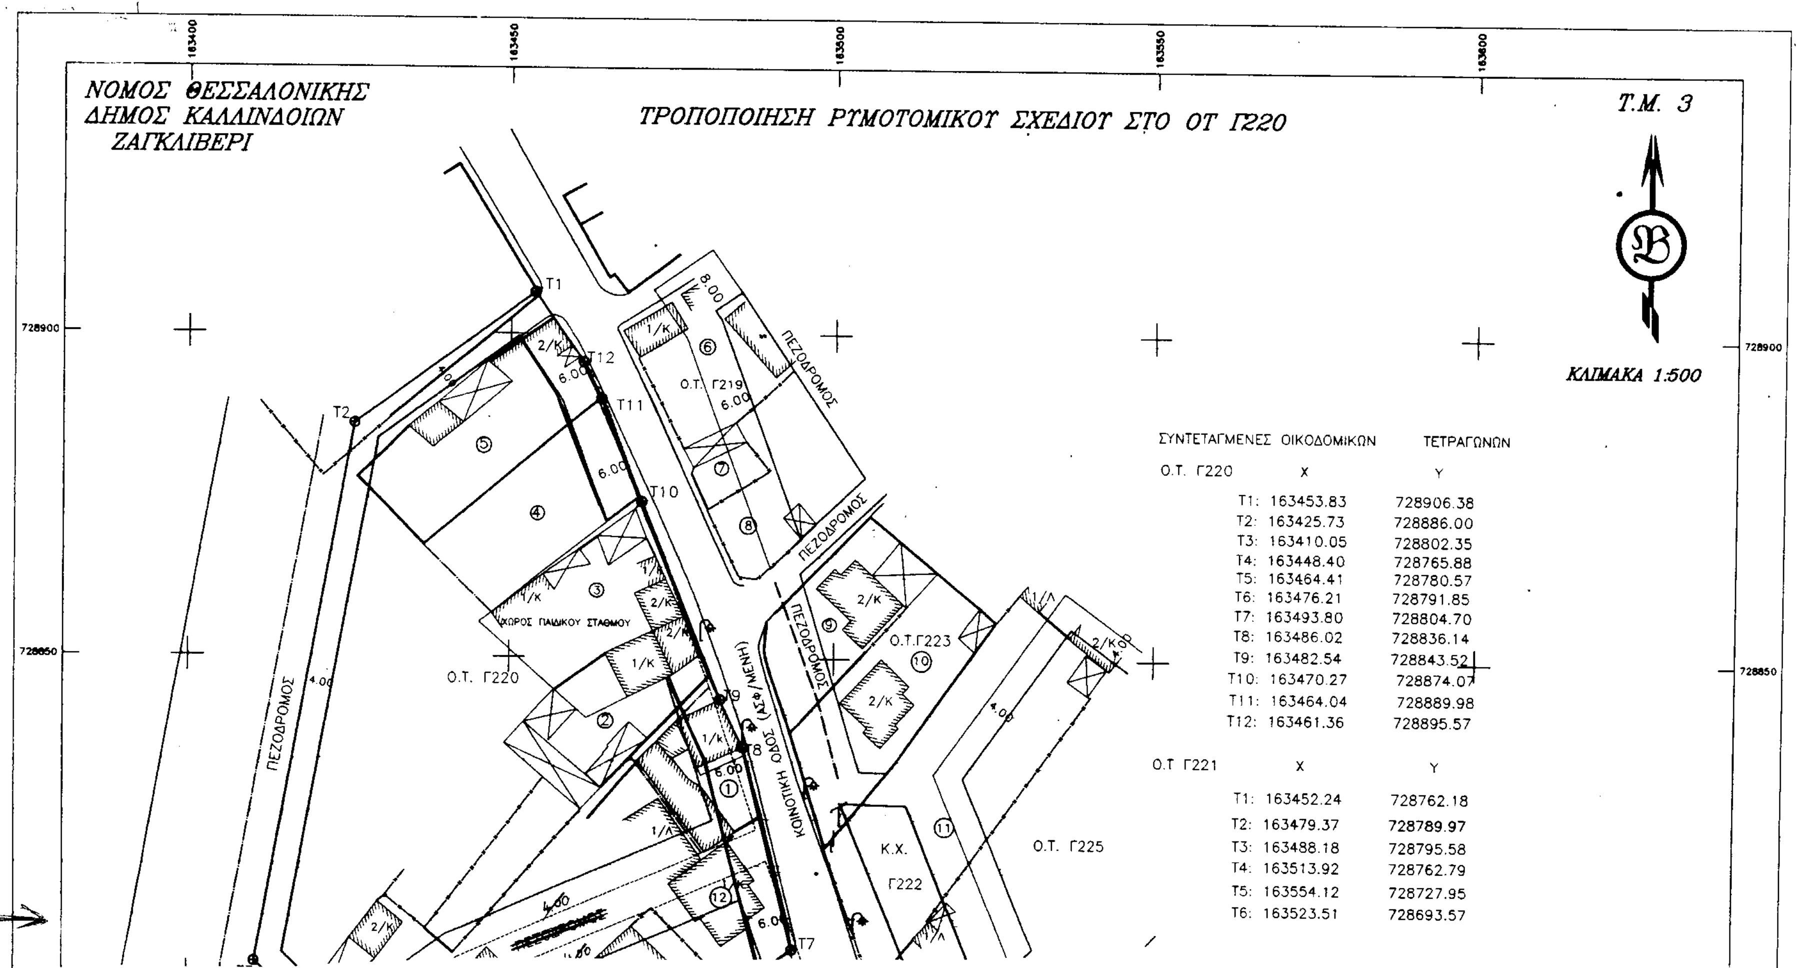


Ο.Τ. Γ220

	X	Y
T1:	163453.83	728906.38
T2:	163425.73	728886.00
T3:	163410.05	728802.35
T4:	163448.40	728765.88
T5:	163464.41	728780.57
T6:	163476.21	728791.85
T7:	163493.80	728804.70
T8:	163486.02	728836.14
T9:	163482.54	728843.52
T10:	163470.27	728874.07
T11:	163464.04	728889.98
T12:	163461.36	728895.57

Ο.Τ. Γ221

	X	Y
T1:	163452.24	728762.18
T2:	163479.37	728789.97
T3:	163488.18	728795.58
T4:	163513.92	728762.79
T5:	163554.12	728727.95
T6:	163523.51	728693.57

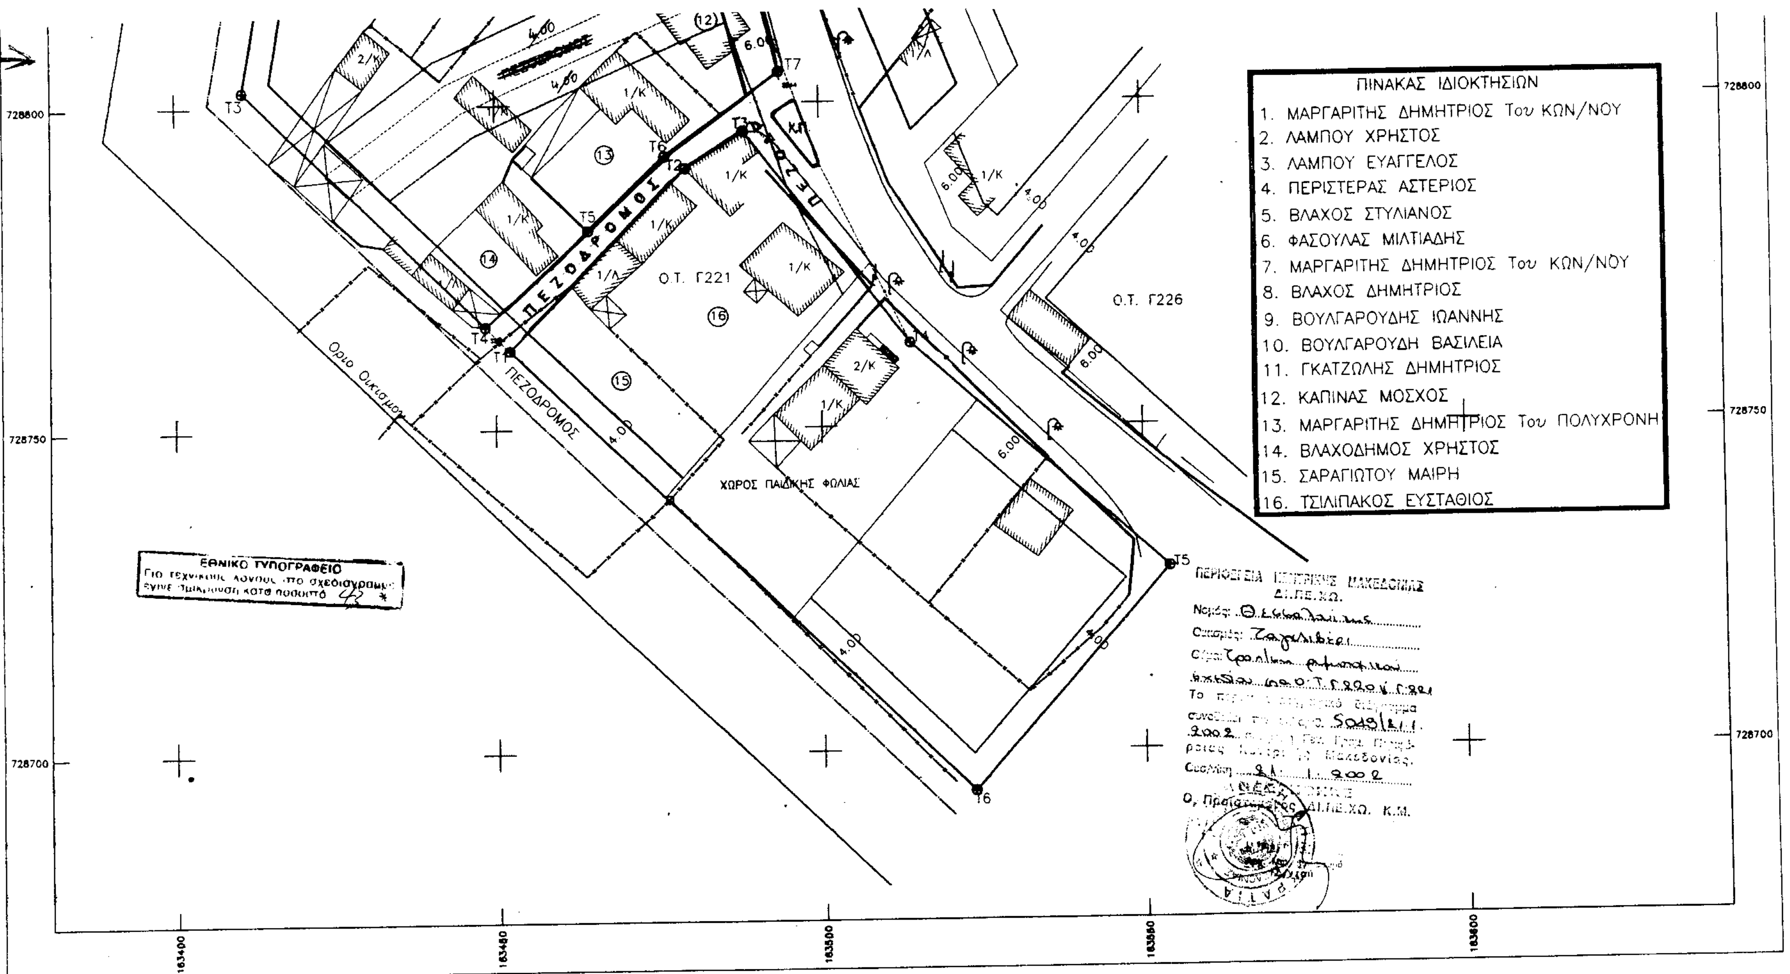
ΠΙΝΑΚΑΣ ΙΔΙΟΚΤΗΣΙΩΝ
1. ΜΑΡΓΑΡΙΤΗΣ ΔΗΜΗΤΡΙΟΣ Του ΚΩΝ/ΝΟΥ
2. ΛΑΜΠΟΥ ΧΡΗΣΤΟΣ
3. ΛΑΜΠΟΥ ΕΥΑΓΓΕΛΟΣ
4. ΠΕΡΙΣΤΕΡΑΣ ΑΣΤΕΡΙΟΣ
5. ΒΛΑΧΟΣ ΣΤΥΛΙΑΝΟΣ
6. ΦΑΣΟΥΛΑΣ ΜΙΛΤΙΑΔΗΣ
7. ΜΑΡΓΑΡΙΤΗΣ ΔΗΜΗΤΡΙΟΣ Του ΚΩΝ/ΝΟΥ
8. ΒΛΑΧΟΣ ΔΗΜΗΤΡΙΟΣ
9. ΒΟΥΛΓΑΡΟΥΔΗΣ ΙΩΑΝΝΗΣ
10. ΒΟΥΛΓΑΡΟΥΔΗ ΒΑΣΙΛΕΙΑ
11. ΓΚΑΤΖΩΛΗΣ ΔΗΜΗΤΡΙΟΣ
12. ΚΑΠΙΝΑΣ ΜΟΣΧΟΣ
13. ΜΑΡΓΑΡΙΤΗΣ ΔΗΜΗΤΡΙΟΣ Του ΠΟΛΥΧΡΟΝΗ
14. ΒΛΑΧΟΔΗΜΟΣ ΧΡΗΣΤΟΣ
15. ΣΑΡΑΓΙΩΤΟΥ ΜΑΙΡΗ
16. ΤΣΙΛΙΠΑΚΟΣ ΕΥΣΤΑΘΙΟΣ
Ο.Τ. Γ226
Ο.Τ. Γ221
ΧΩΡΟΣ ΠΑΙΔΙΚΗΣ ΦΩΛΙΑΣ
ΠΕΖΟΔΡΟΜΟΣ
ΠΕΖΟΔΡΟΜΟΣ
Όριο Οικισμού
ΕΘΝΙΚΟ ΤΥΠΟΓΡΑΦΕΙΟ
ΠΕΡΙΦΕΡΕΙΑ ΚΕΝΤΡΙΚΗΣ ΜΑΚΕΔΟΝΙΑΣ
ΔΙ.ΠΕ.ΧΩ.
728800
728750
728700